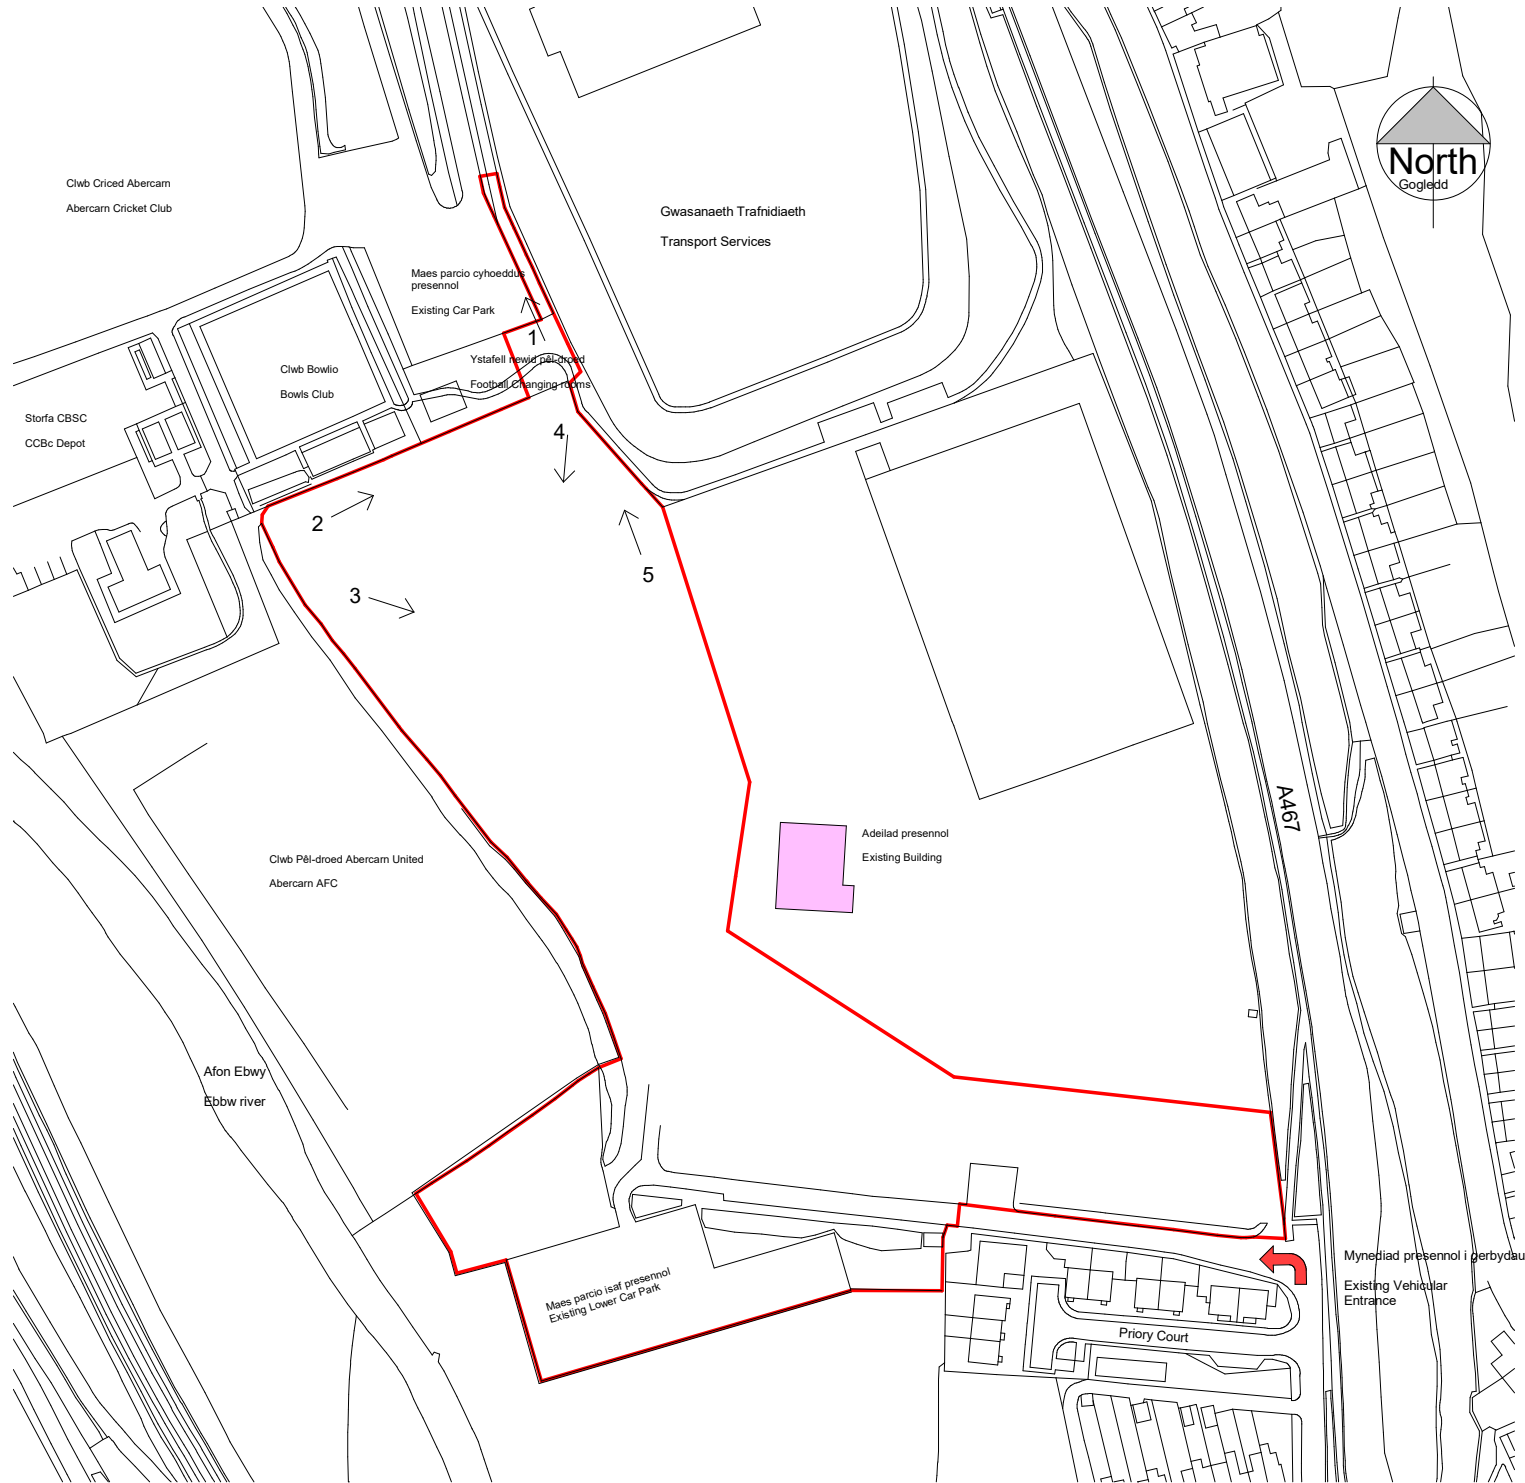


Delwedd Google Earth: NTS
Google Earth Image: NTS

rev diw	date dyddiad	amendment newid	drawn lluniwyd	chkd gwirwyd
drawing status Preliminary Rhagarweiniol				
Stafes y darlun Stages y darlun Rhagarweiniol				
Planning Cynllunio				
project title Ysgol Gynradd Newydd Ysgol Cwm Gwyddon Ysgol Cwm Gwyddon Replacement Primary School				
drawing title Cynllun Safle Presennol Existing Site Plan				
date 17/02/21	scale 1: 1000	drawn YS	checked YS	
project no. 4661	drawing no. P101	rev. diw		